


CENTRO D'ABRUZZO
Via Po - Loc. Sambuceto - San Giovanni Teatino (CH)
Direzione: Claudia Compilì
tel. 085 4464886 • 085 4465647
fax 085 4465833
e.mail: claudia.compili@gruppoigd.it
sito web: www.centrodabruzzo.it

Il Centro d'Abruzzo, aperto nel 2001, è situato nell'area urbana Pescara - Chieti ed è ben servito dalla viabilità veloce. Il forte legame con il territorio è evidenziato da un grande elemento effimero raffigurante un orso del parco nazionale, posizionato all'ingresso, e da vasi di ceramica locale che ambientano la galleria. Numero presenze annuale: 3.900.000 con una media presenze di 11.000 utenti giorno. Insegna piastra alimentare: Ipercoop. MS: Decathlon e Euronics.

La pianta della galleria

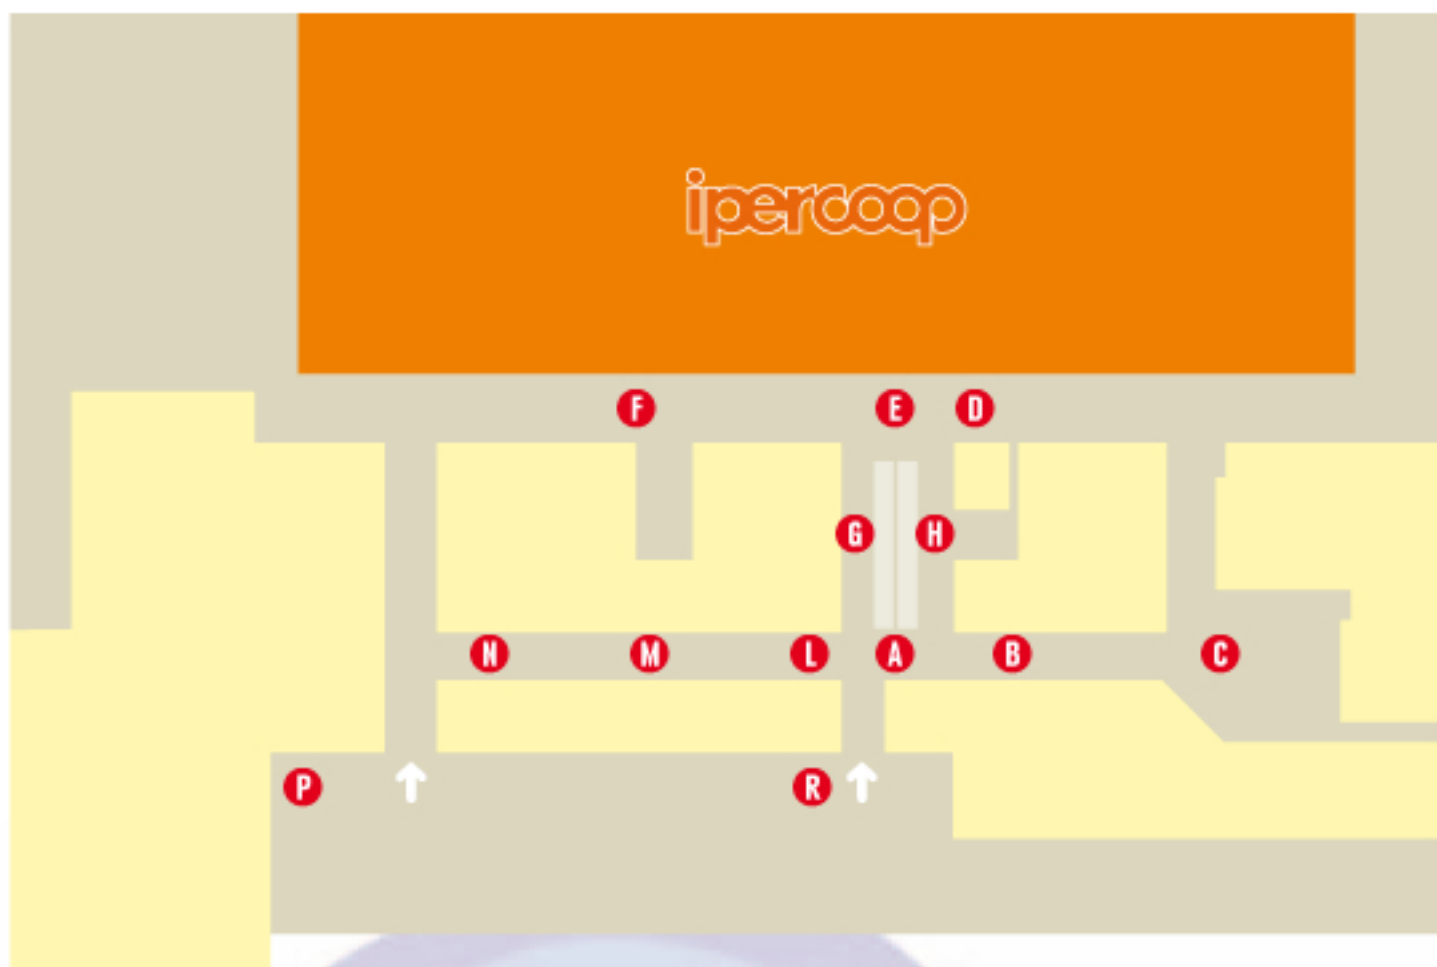

La Galleria dispone anche di uno spazio espositivo "S" nel piano sotterraneo descritto sul retro della scheda. Gli spazi "P" e "R" si trovano all'esterno.

Gli spazi espositivi temporanei




Situato in fondo alle scale mobili in posizione centrale
misure: 2 x 2 m. circa
punto luce: disponibile
altezza: anche oltre 1,60 m.



Situato lungo il corridoio tra i negozi
misure: 2 x 5 m. circa
punto luce: disponibile
altezza: non oltre 1,60 m.



Situato in un ampio angolo tra i negozi e gli spazi della ristorazione
misure: 2 x 2 m. circa
punto luce: disponibile
altezza: anche oltre 1,60 m.

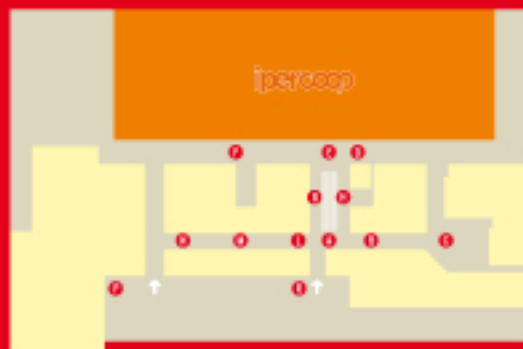

Situato lungo il corridoio tra l'ipercoop e la nicchia che ospita i telefoni, misure: **2 x 2 m.** circa
punto luce: disponibile
altezza: non oltre 1,60 m.



Situato lungo il corridoio tra l'ipercoop e le scale mobili, è lo spazio principale, misure: **3 x 5 m.** circa
punto luce: disponibile
altezza: anche oltre 1,60 m.



Situato lungo il corridoio tra l'ipercoop e una nicchia che ospita panca e fioriera, misure: **2 x 2 m.** circa
punto luce: disponibile
altezza: anche oltre 1,60 m.



Situato a fianco delle scale mobili misure: **6 x 1 m.** circa
punto luce: disponibile
altezza: anche oltre 1,60 m.



Situato a fianco delle scale mobili misure: **6 x 1 m.** circa
punto luce: disponibile
altezza: anche oltre 1,60 m.



Situato lungo il corridoio tra i negozi misure: **2 x 3 m.** circa
punto luce: disponibile
altezza: non oltre 1,60 m.



Situato lungo il corridoio tra i negozi, misure: **2 x 3 m.** circa
punto luce: disponibile
altezza: non oltre 1,60 m.



Situato lungo il corridoio tra i negozi, misure: **2 x 3 m.** circa
punto luce: disponibile
altezza: non oltre 1,60 m.



Spazio esterno (coperto) situato di fianco all'ingresso misure: **8 x 3 m.** circa
punto luce: disponibile



Spazio esterno (non coperto) situato di fianco all'ingresso principale misure: **5 x 5 m.** circa
punto luce: non disponibile



Situato al **piano inferiore** nell'atrio che conduce al parcheggio sotterraneo, in posizione centrale, tra le scale mobili, misure: **2 x 4 m.** circa
punto luce: disponibile, altezza: anche oltre 1,60 m.